



Eingriffs- / Ausgleichsplanung

a) Bestands-und Ausgangssituation

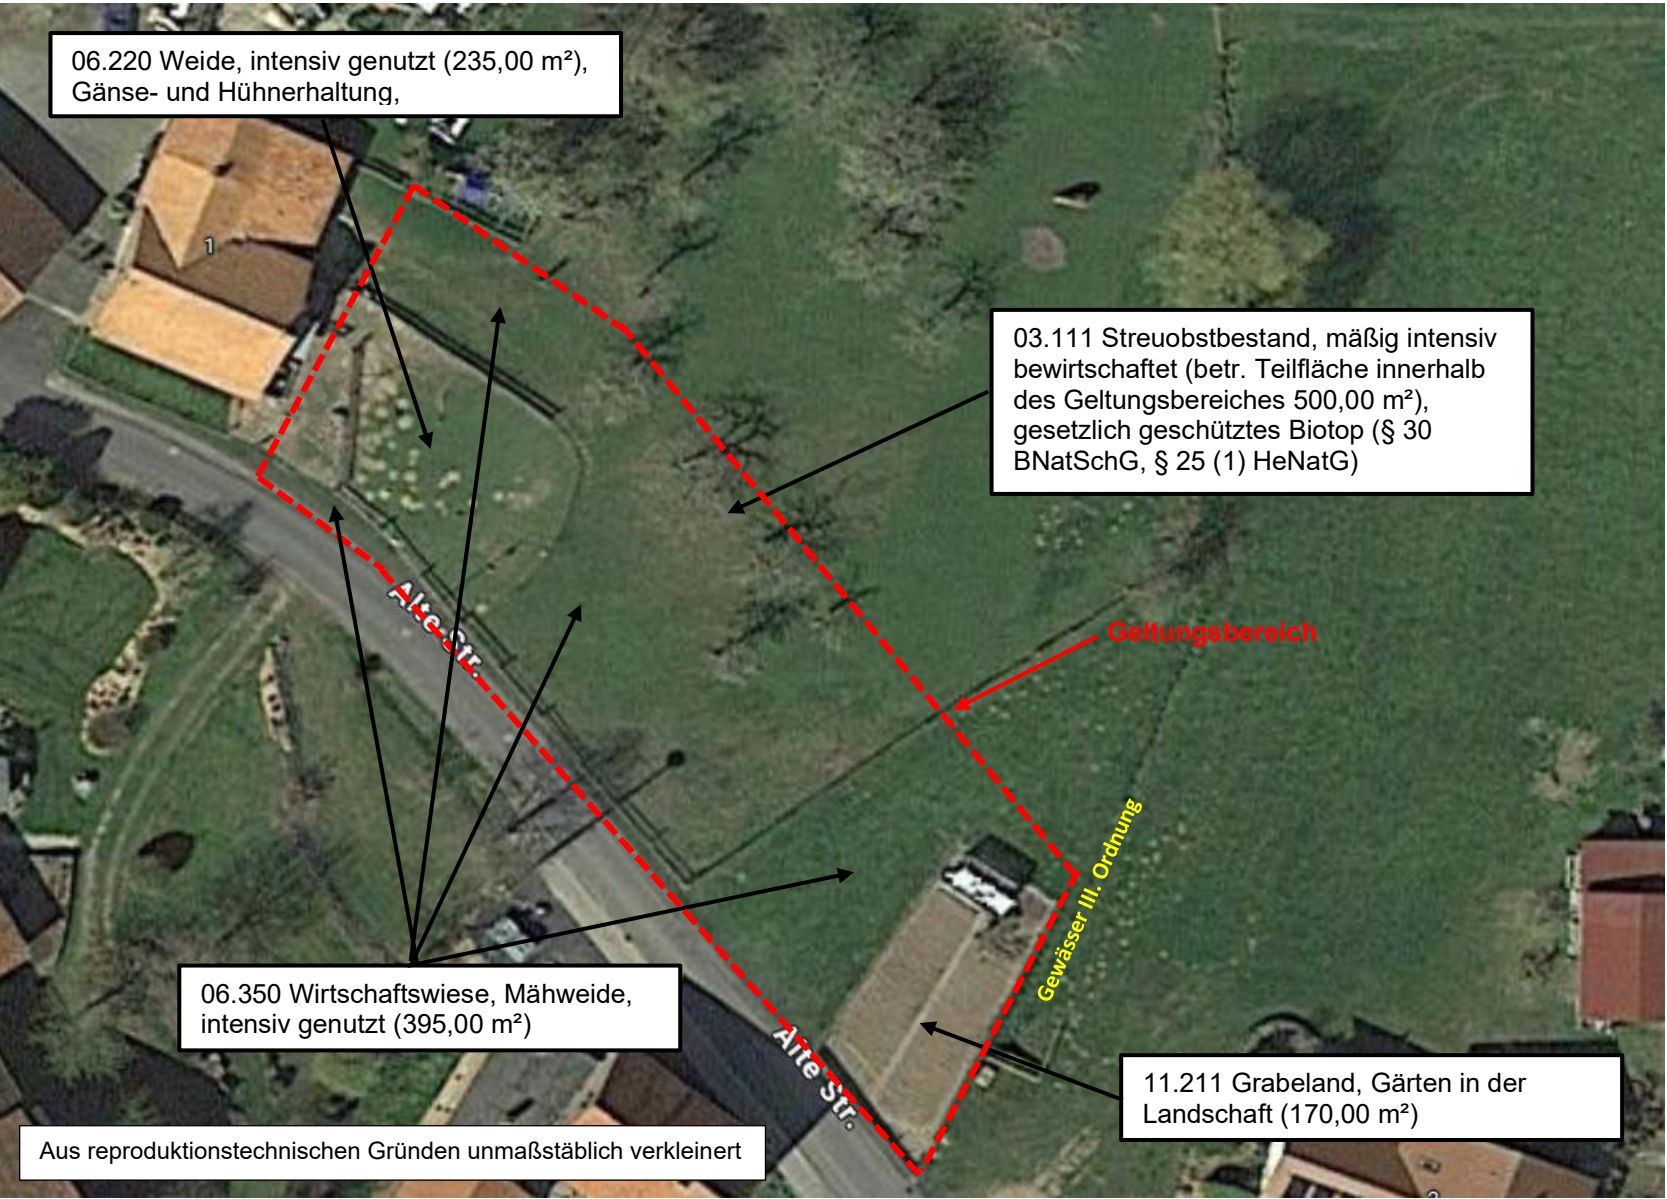

b) Planung

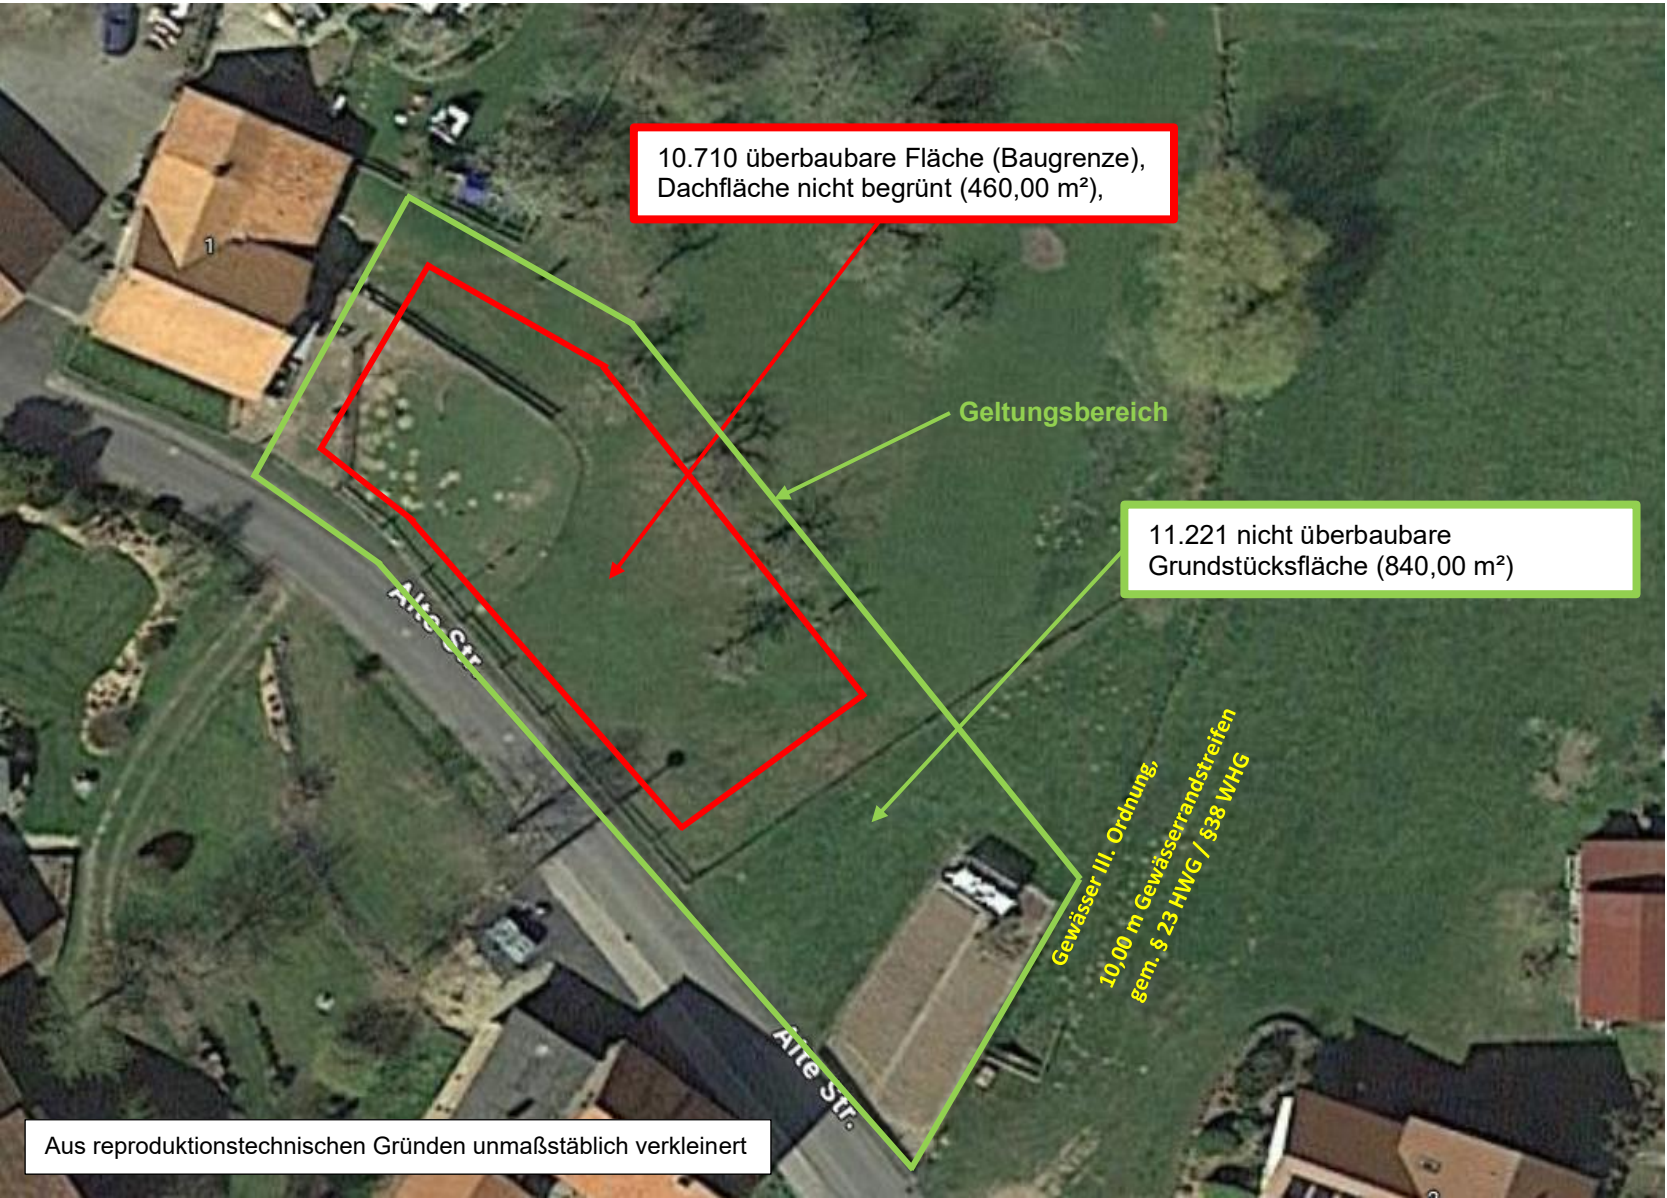

c) Kompensation



Anlage einer Streuobstwiese auf Teilflächen des Flst. 103/1, Flur 1, Gemarkung Oberfeld (Flächenanteil 1.500 m²): Pflanzung von ca. 15 Obstbaumhochstämmen, Stammumfang mind. 7 cm, Nutzungsextensivierung zur Entwicklung einer extensiv genutzten Mähwiese

Ausgangssituation:
06.350
Wirtschaftswiese, Mähweide, intensiv genutzt
Planung:
03.121
Flächige Ersatzpflanzung hochstämmiger Obstbäume

Anlage einer Streuobstwiese auf Teilflächen des Flst. 78, Flur 1, Gemarkung Oberfeld (Flächenanteil 1.000 m²): Pflanzung von ca. 10 Obstbaumhochstämmen, Stammumfang mind. 7 cm, Nutzungsextensivierung zur Entwicklung einer extensiv genutzten Mähwiese

Ausgangssituation:
06.350
Wirtschaftswiese, Mähweide, intensiv genutzt
Planung:
03.121
Flächige Ersatzpflanzung hochstämmiger Obstbäume